


造成計画断面図

縮尺：200分の1

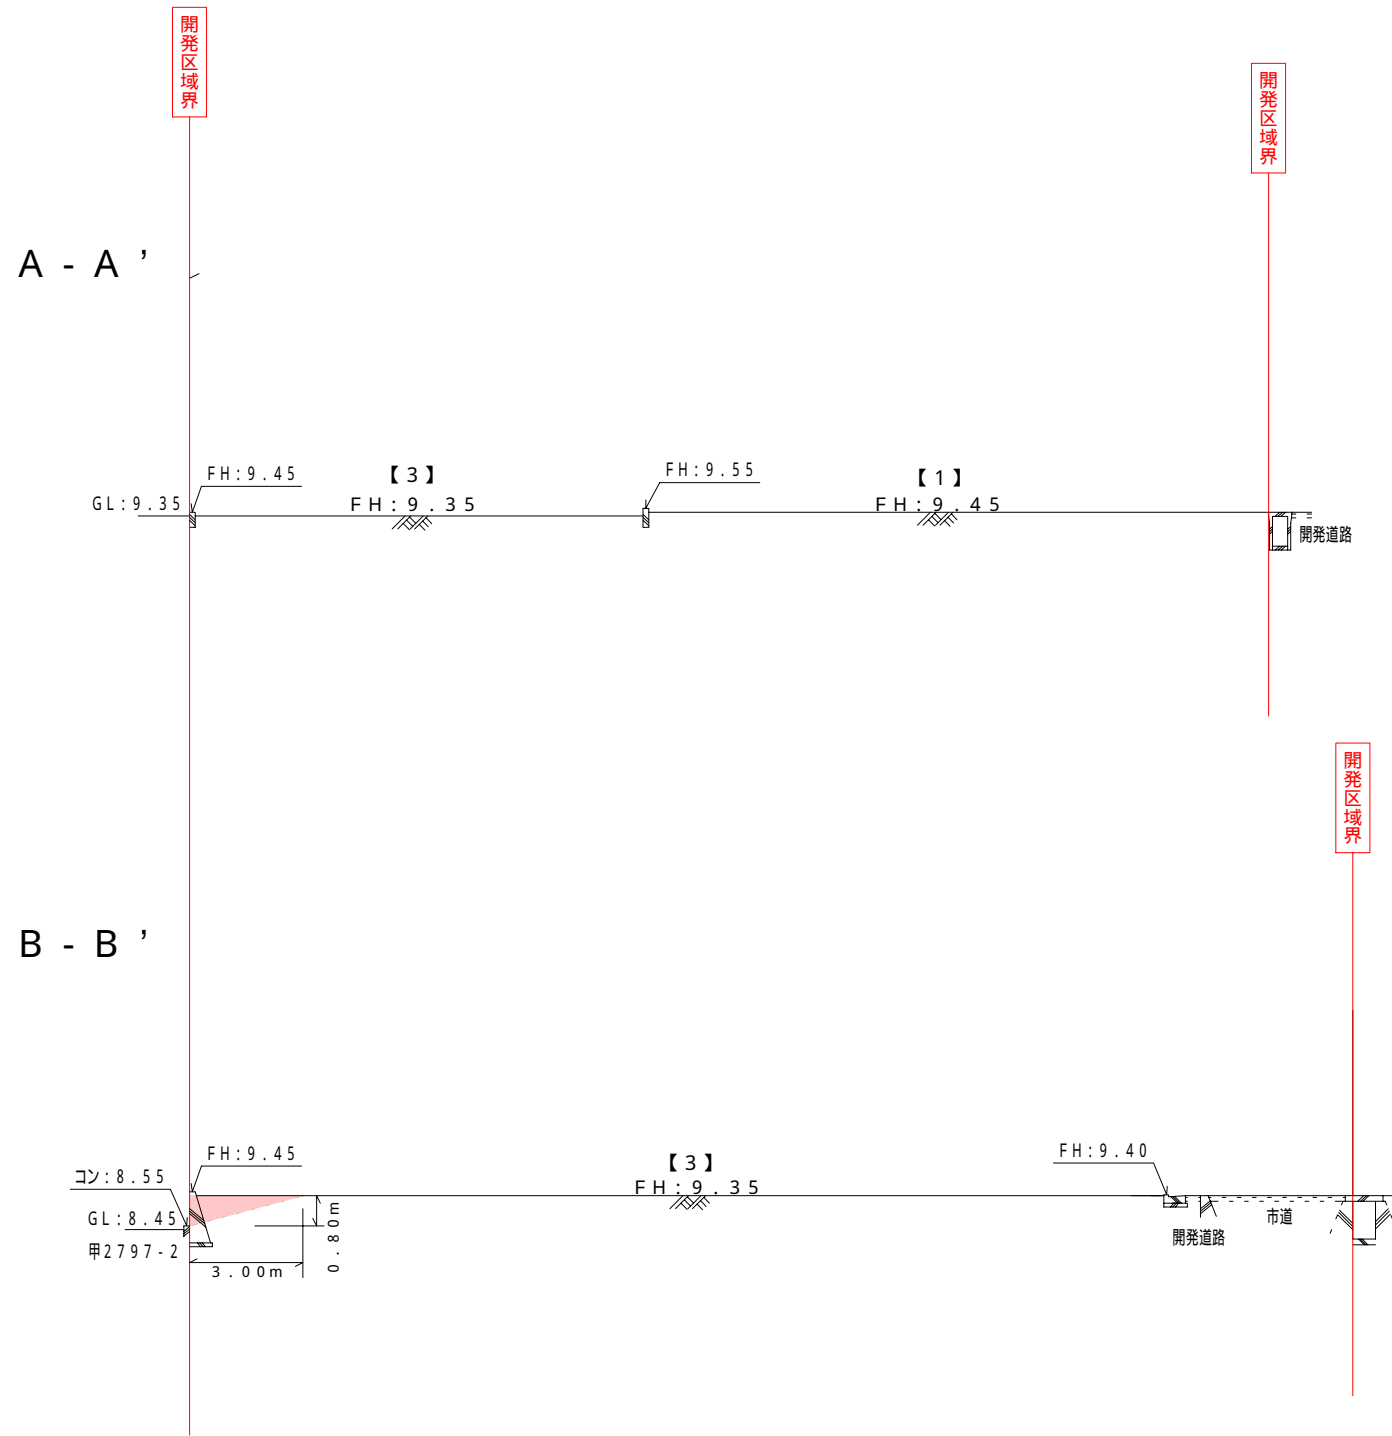


凡例

- 盛土
- 切土

- ・盛土・埋戻し土は、良質な花こう土を使用する。
- ・盛土及び埋戻し土は20~30cm毎に建設機械等で十分に締め固める。
- ・造成地に法面がある場合は30°以内に整正する。
- ・造成高が道路高以上になる場合はレベル区間を1m設ける。
- ・開発地内で支障となる既設構造物は撤去すること。

断面図

縮尺：50分の1

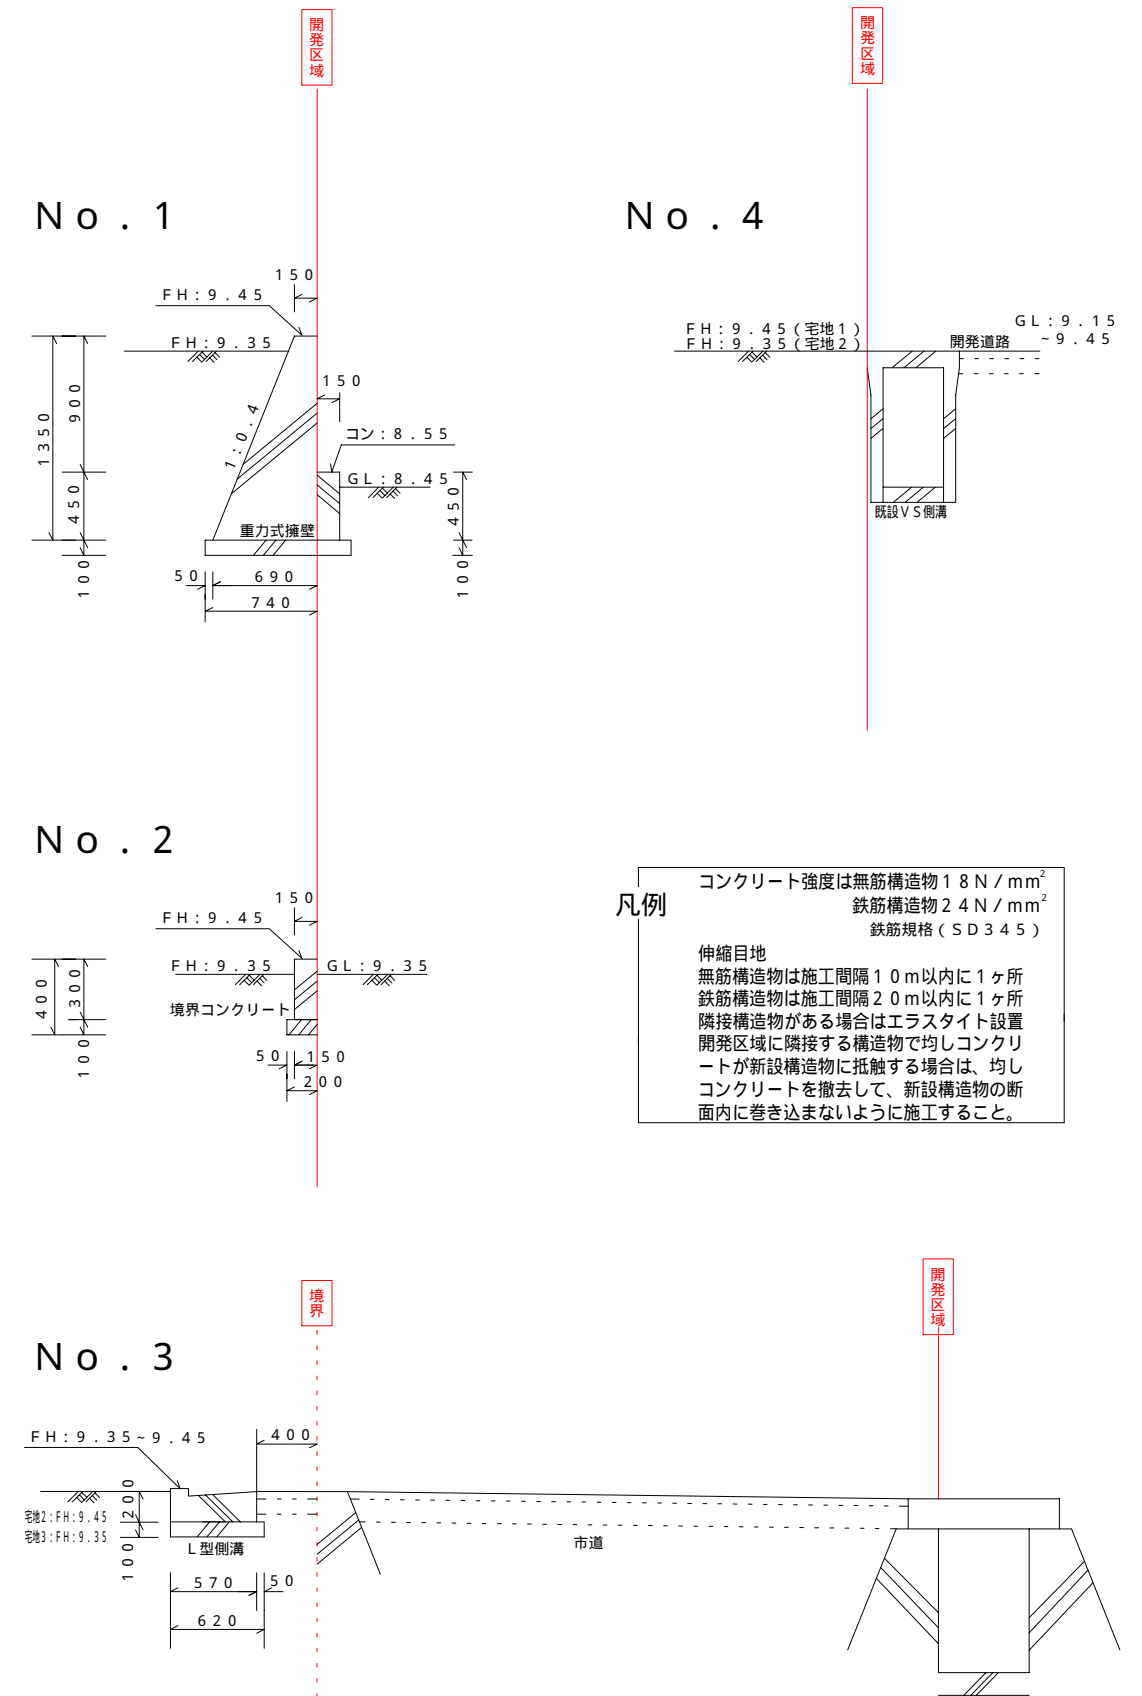

凡例

コンクリート強度は無筋構造物 18 N/mm²
鉄筋構造物 24 N/mm²
鉄筋規格 (SD345)

伸縮目地

無筋構造物は施工間隔10m以内に1ヶ所
鉄筋構造物は施工間隔20m以内に1ヶ所
隣接構造物がある場合はエラストイト設置
開発区域に隣接する構造物で均しコンクリートが新設構造物に抵触する場合は、均しコンクリートを撤去して、新設構造物の断面内に巻き込まないように施工すること。

作製：令和 5年11月20日
高松市国分寺町新名440番地9
土地家屋調査士 西井俊二