

高松市仏生山町字中筋甲1119-2、甲1120-6、甲1121-4、甲1122-3の一部、甲1122-6、甲1123-1、甲1124-3、甲1124-6の一部、甲1124-9及び地先農道・水路、市道  
高松市仏生山町字高木甲1583、甲1584-2、甲1584-3、甲1585-2、甲1588-1、甲1588-2、甲1588-3、甲1589-1、甲1589-2、甲1590-1、甲1590-2、甲1590-3、甲1591-1、甲1591-2、甲1592-1、甲1595、甲1596-2、甲1596-3、甲1600-1、甲1601-1、甲1601-3、甲1602-2、甲1604-1、甲1604-2、甲1604-3、甲1605-2の一部、甲1605-3の一部、甲1606-3、甲1607-3、甲1608-1及び地先農道・水路、市道


# 造成計画平面図(1/2)

凡 例	
	開発区域
	雨水排水管 VUφ250・300 重圧管φ250
	雨水最終枺 φ350 (取付管 VUφ150)
	街渠枺 (取付管 重圧管φ150) (1.0%以上) グレーチング (T-25)
	給水管
	量水器 (給水管φ20PP)
	仕切弁
	ドレンバルブ (φ25)
	開発道路中心線

U5	管底 8.600	水路底 7.870	常時水位 0.01
U8	管底 8.120	水路底 7.870	常時水位 0.01
U11	管底 8.585	水路底 8.054	常時水位 0.01
U19	管底 8.860	水路底 8.830	常時水位 0.01
U24	管底 8.900	水路底 8.850	常時水位 0.01
U45	管底 8.780	水路底 8.709	常時水位 0.01
U40	管底 8.140	水路底 8.090	常時水位 0.01
U29	管底 8.610	水路底 8.560	常時水位 0.01
U39	管底 8.810	水路底 8.760	常時水位 0.01
U32	管底 8.340	水路底 8.240	常時水位 0.01

- ・開発道路内で土被り60cm以下の箇所は管保護を行う。
- ・開発協議の対象は最終枺から一次放流先までとする。
- ・宅内排水管の勾配は原則1%以上とする。
- ・雨水枺は泥溜を15cm以上確保すること。
- ・宅内排水管の土被りは20cm以上確保すること。
- ・管又は水路が交差する場合、クリアランスを最低10cmは確保する。
- ・最終枺(φ350)については、深さ900mmまでとする。
- ・構造物がない開発区域は境界標識等で明示する。
- ・図面内の高さの表記は任意高さとし、KBMで標高(T.P.表示)換算している。
- ・開発道路内に電柱を設置しない。
- ・本開発区域内に隣接して、本開発許可の完了公告日からみなし年数以内に開発行為を行う場合及び本開発区域内の公共施設を変更する場合は、建築指導課と協議すること。
- ・開発区域内の法定外水路については、構造のみ審査対象とする。
- ・放流の同意については管理者と十分に協議を行うこと。
- ・街渠枺のグレーチングの耐荷重は、5.50m未満道路でT-14とする。
- ・開発区域内における法定外水路については、構造のみ審査対象とする。放流の同意については、管理者と十分に協議を行うこと。
- ・造成時に既設給水管に影響が出るときは移設する。
- ・公園内の枺蓋については、穴あき型を使用する。
- ・30cm未満の高差差に用いる土留壁は、審査対象外であるので、設計者の判断による。
- ・市内を掘削する際は、試掘調査を行い地下埋設物の確認を行う。
- ・宅地内の最終枺から水路へ直接放流する場合は、常時水位より上方とする。
- ・宅地造成及び特定盛土等規制法の許可を受けたものとみなす。

盛土 切土

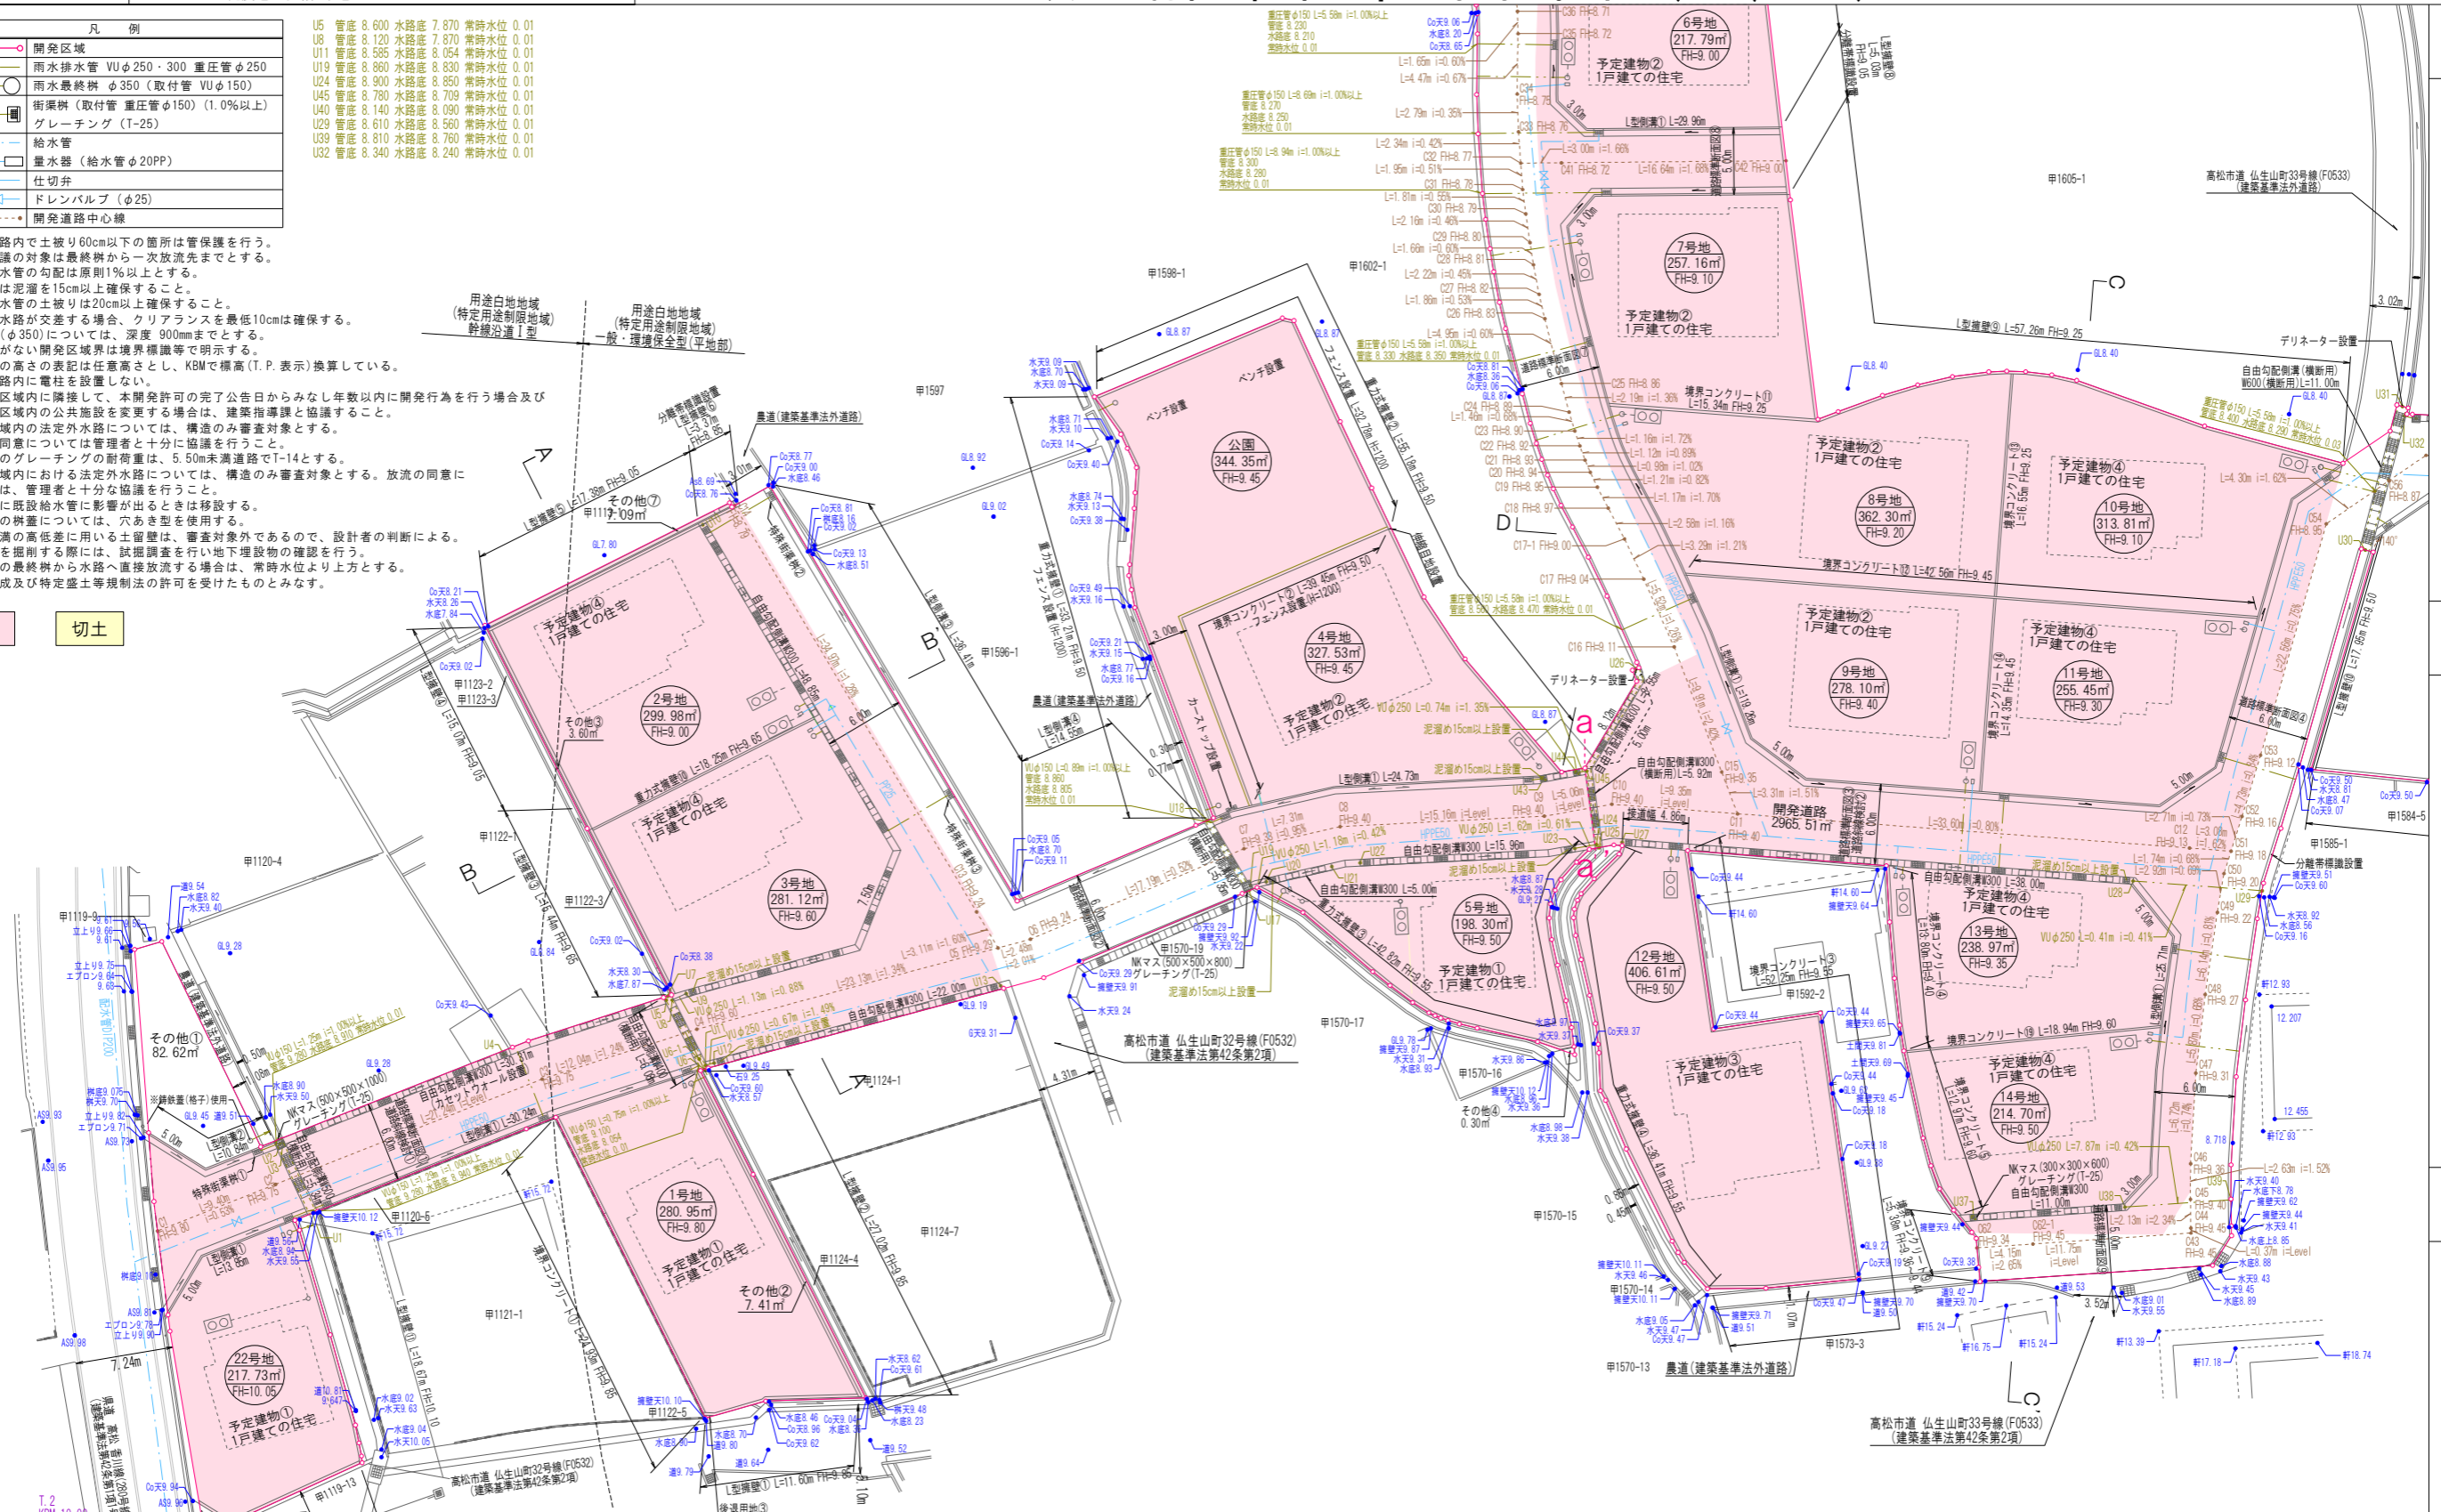

工事の概要(宅地造成及び特定盛土等規制法)	
盛土又は切土の高さ	盛土 最大 1.49m 切土 最大 0.37m
盛土又は切土をする土地の面積	8660.41㎡
(内30cmを超える土地の面積)	5806.12㎡
盛土の土量	4897.23㎡
切土の土量	98.80㎡


開発許可  
年 月 日  
第 令和 年 月 日  
号 日

申請者  
株式会社 住みさき  
代表取締役 市原英幹  
株式会社 福島徹

作成者  
住所・氏名  
高松市川島本町式八八番地 壱  
土地家屋調査士 横井 智

高松市仏生山町字中筋甲1119-2、甲1120-6、甲1121-4、甲1122-3の一部、甲1122-6、甲1123-1、甲1124-3、甲1124-6の一部、甲1124-9及び地先農道・水路、市道  
高松市仏生山町字高木甲1583、甲1584-2、甲1584-3、甲1585-2、甲1588-1、甲1588-2、甲1588-3、甲1589-1、甲1589-2、甲1590-1、甲1590-2、甲1590-3、甲1591-1、甲1591-2、甲1592-1、甲1595、甲1596-2、甲1596-3、甲1600-1、甲1601-1、甲1601-3、甲1602-2、甲1604-1、甲1604-2、甲1604-3、甲1605-2の一部、甲1605-3の一部、甲1606-3、甲1607-3、甲1608-1及び地先農道・水路、市道

# 造成計画平面図 (2/2)

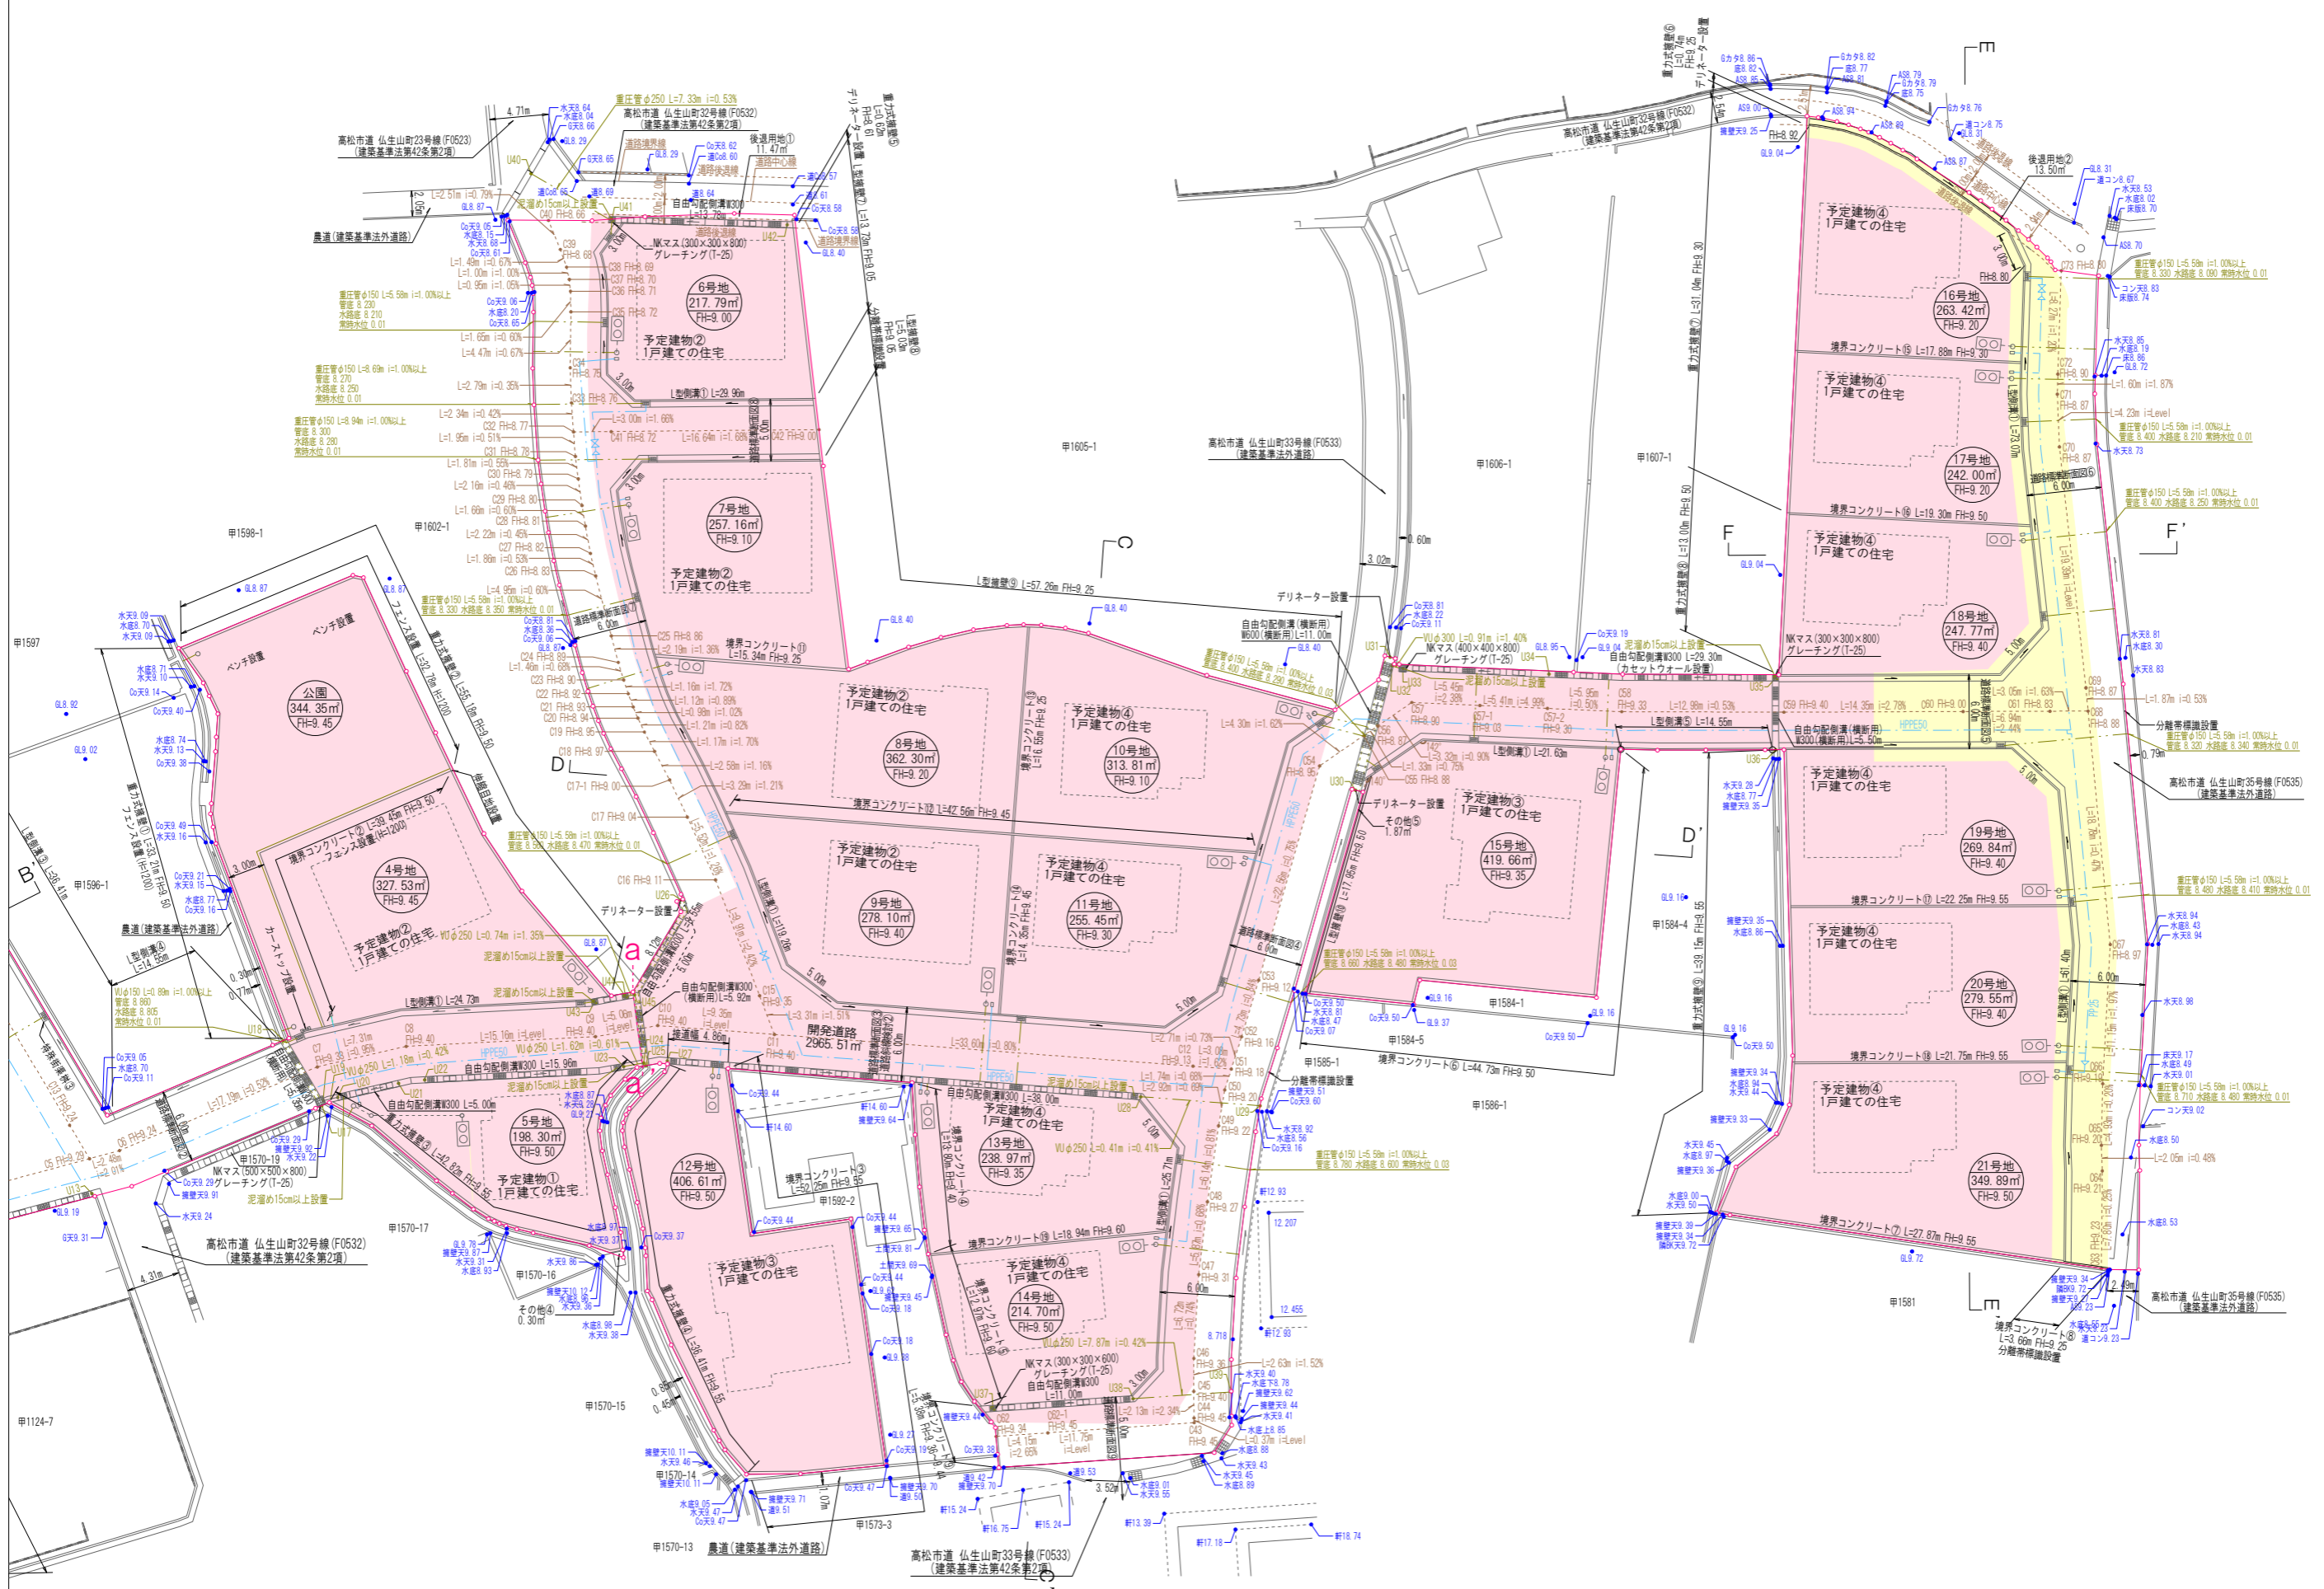

開発許可 年月日	令和 年月日
第 号	申請者
株式会社きさらぎ 代表取締役 市原英幹	
株式会社住みさるぎ 代表取締役 福島 徹	
作成者 住所・氏名	高松市川島本町式八八番地 横井 智