⑤造成計画平面図

：境界コンクリート

：重力式擁壁

：盛土

：切土

縮尺２５０分の１

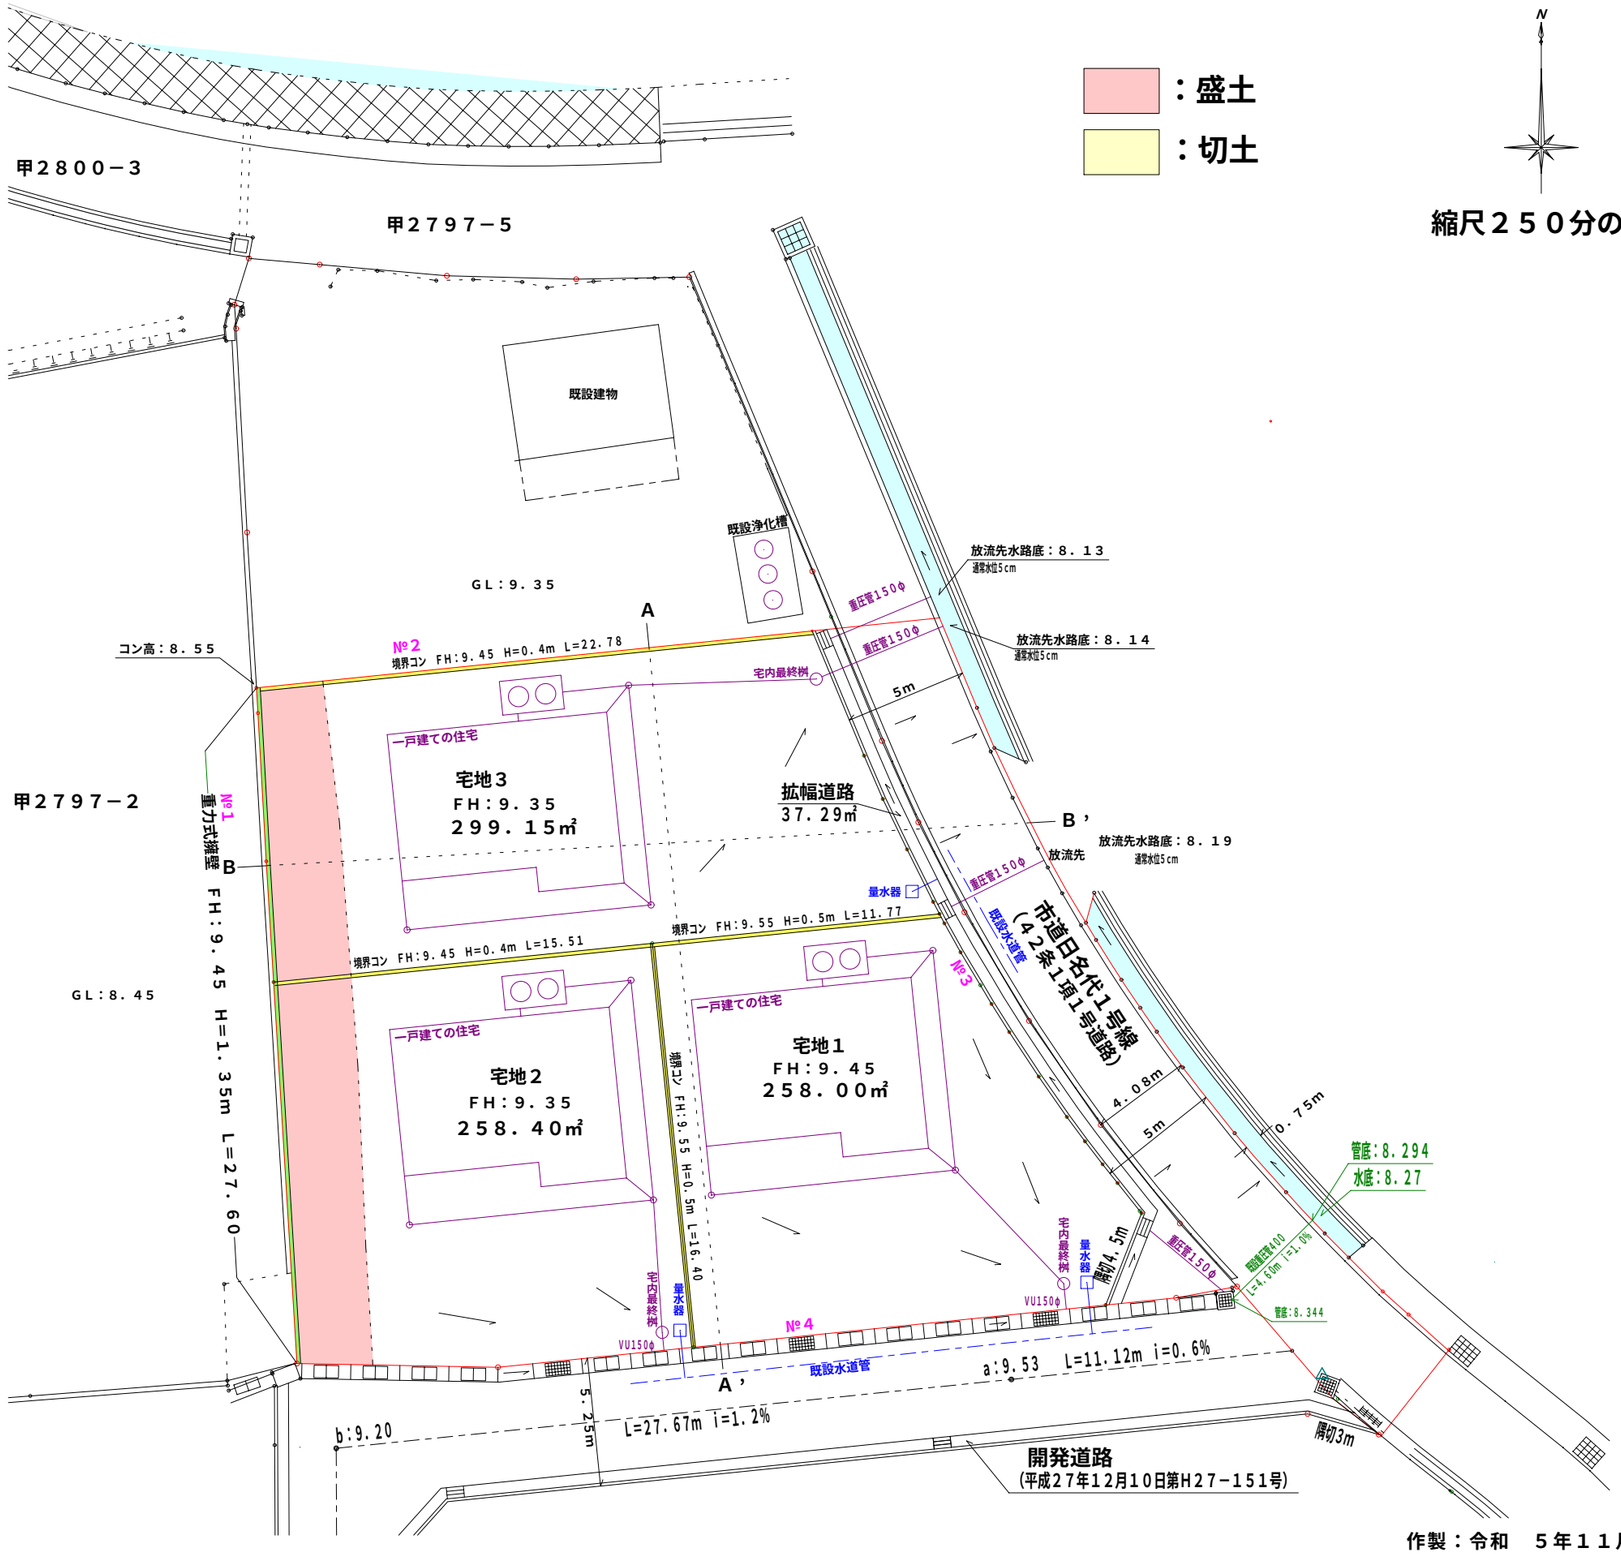

作製：令和　５年１１月２０日
高松市国分寺町新名４４０番地９
土地家屋調査士　　西井　俊二